


# Tiergarten / Aquarium Ulm Plan zum Leitbild Variante II

UMBAU UND  
NEUGESTALTUNG  
DES TIERGARTENS  
GEMÄß LEITBILD

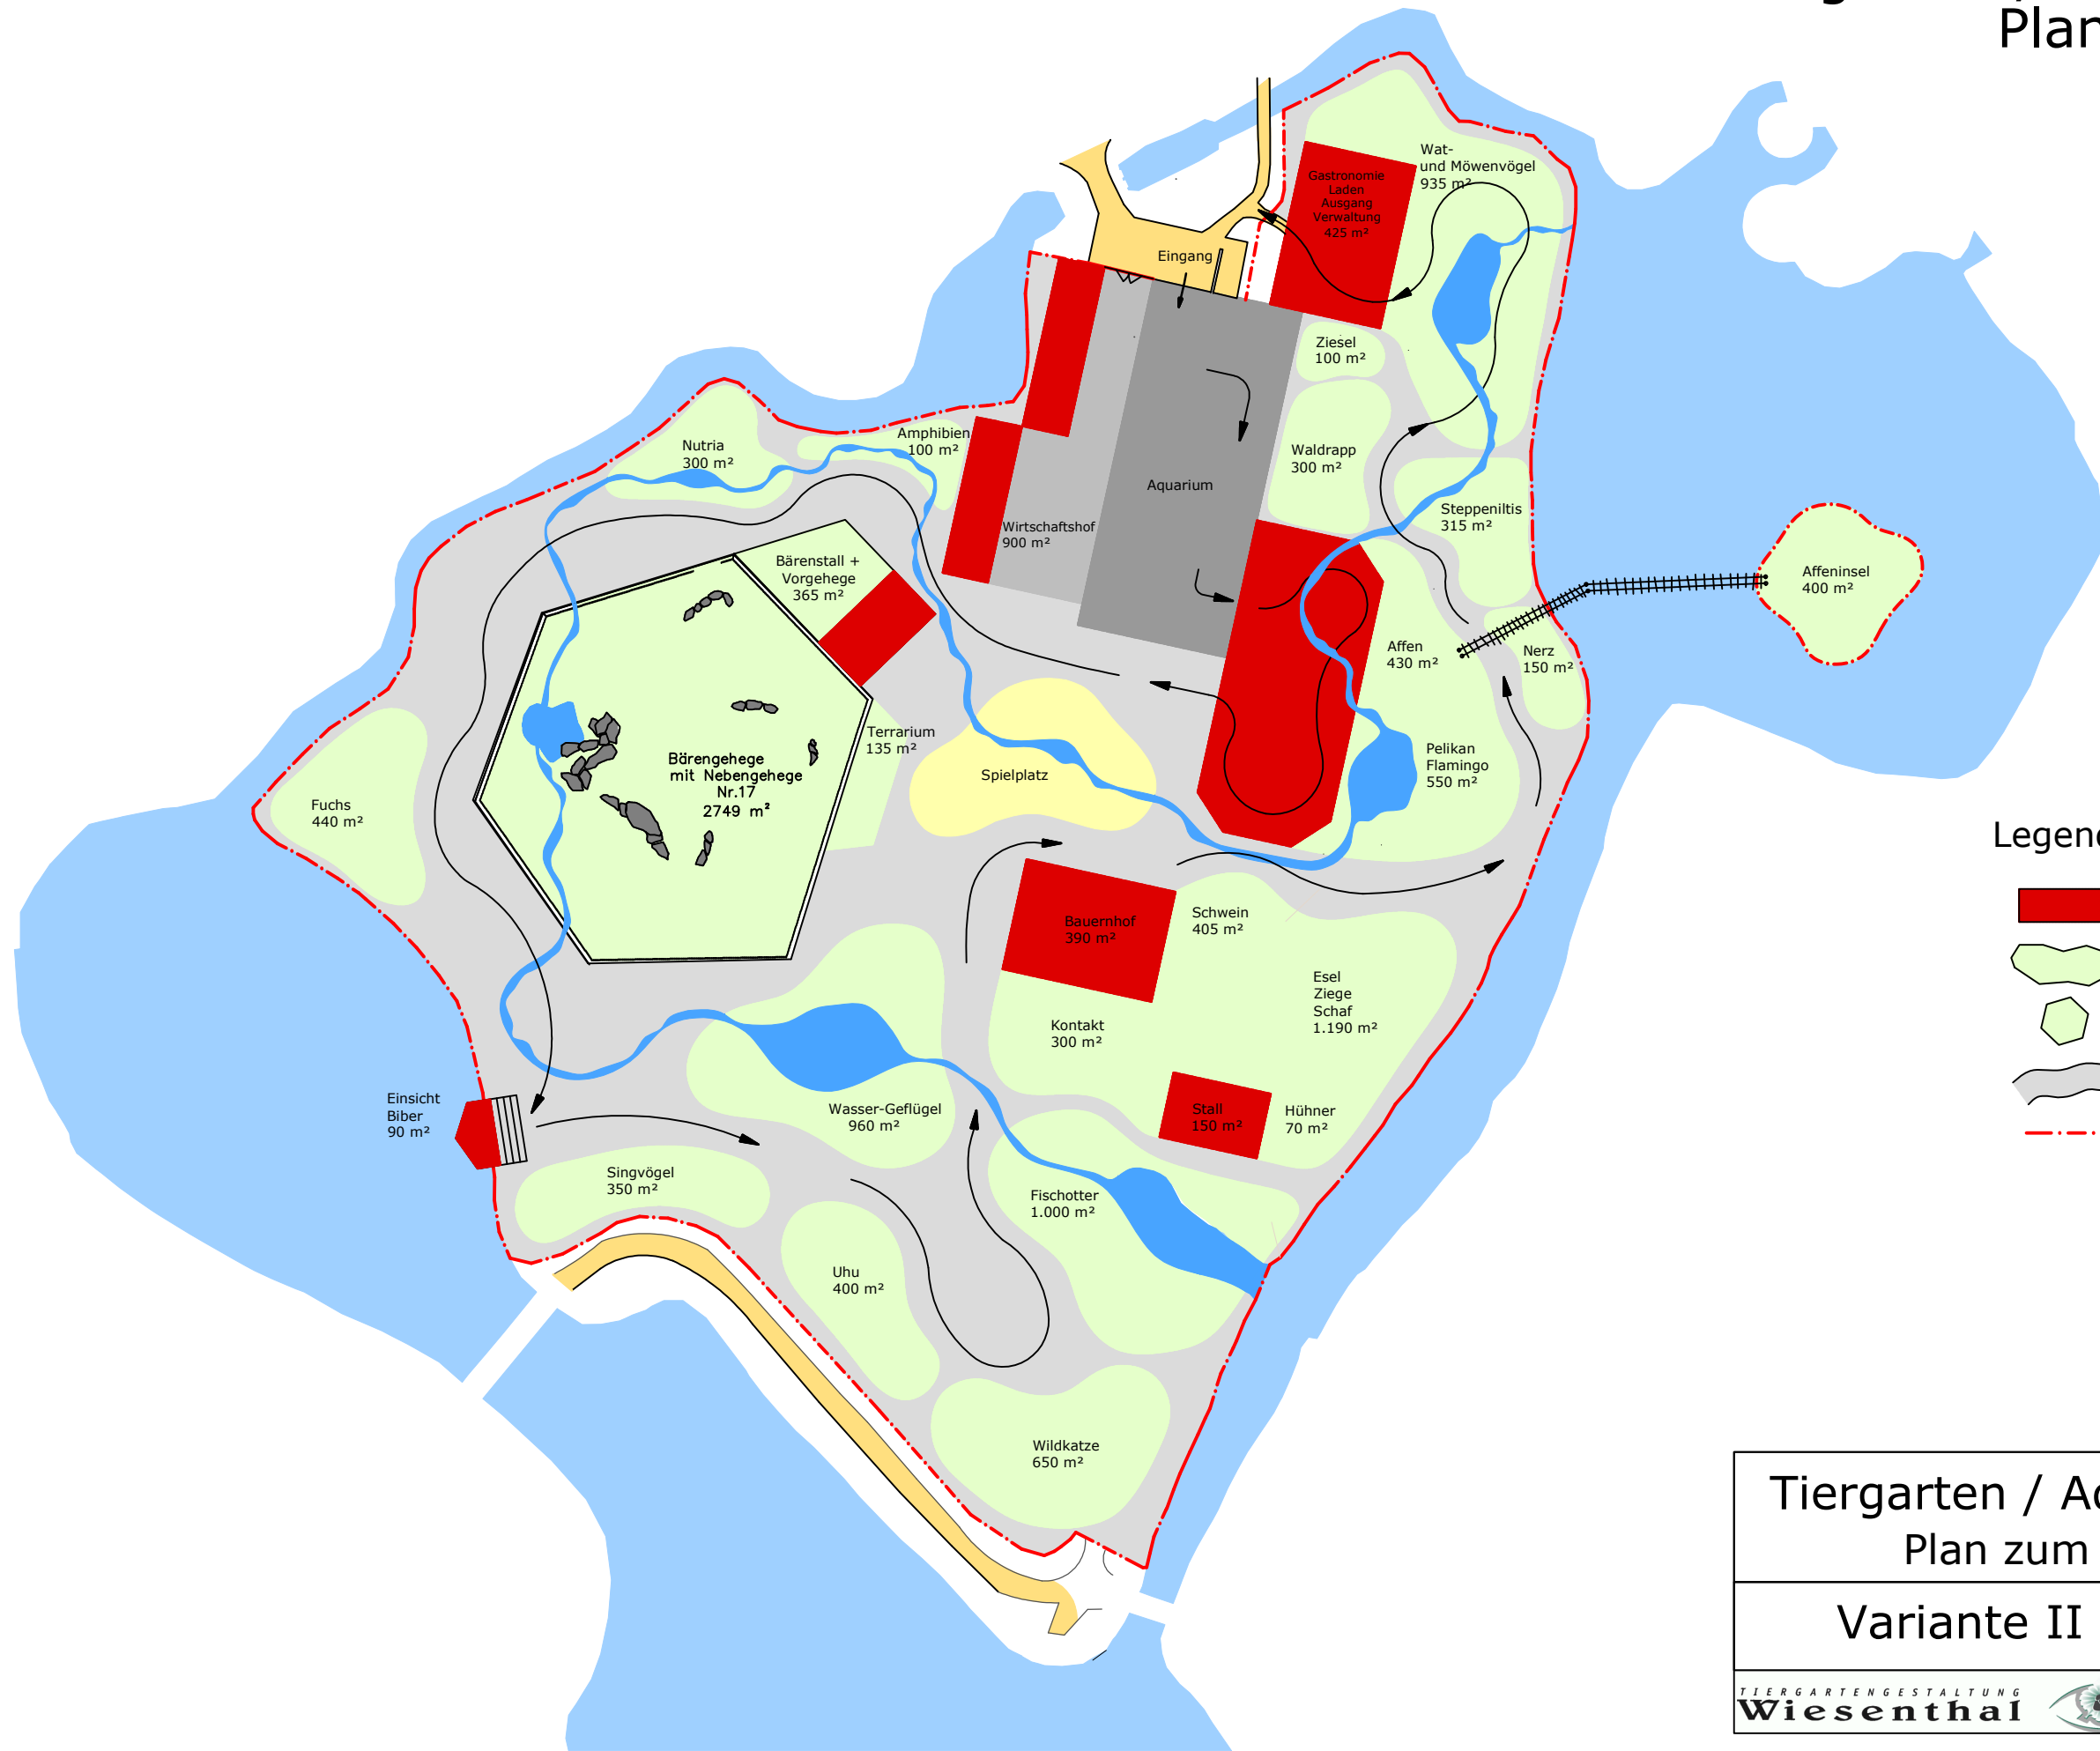

- Legende:**
- Neue Gebäude, Ställe
  - Gehegeflächen
  - Volieren
  - Besucherwege
  - Tiergartengrenze



<b>Tiergarten / Aquarium Ulm Plan zum Leitbild</b>	
<b>Variante II</b>	Maßstab: 1:1000 Datum: 28.01.15
<small>DIPL.-BIOL. ECKHARD WIESENTHAL SENNICKERODE 11; 37130 GLEICHEN TEL.: 05592 / 92 74 77; FAX. 05592 / 92 74 78</small>	